




Rodinný dům Bukovany
STUDIE

SITUACE

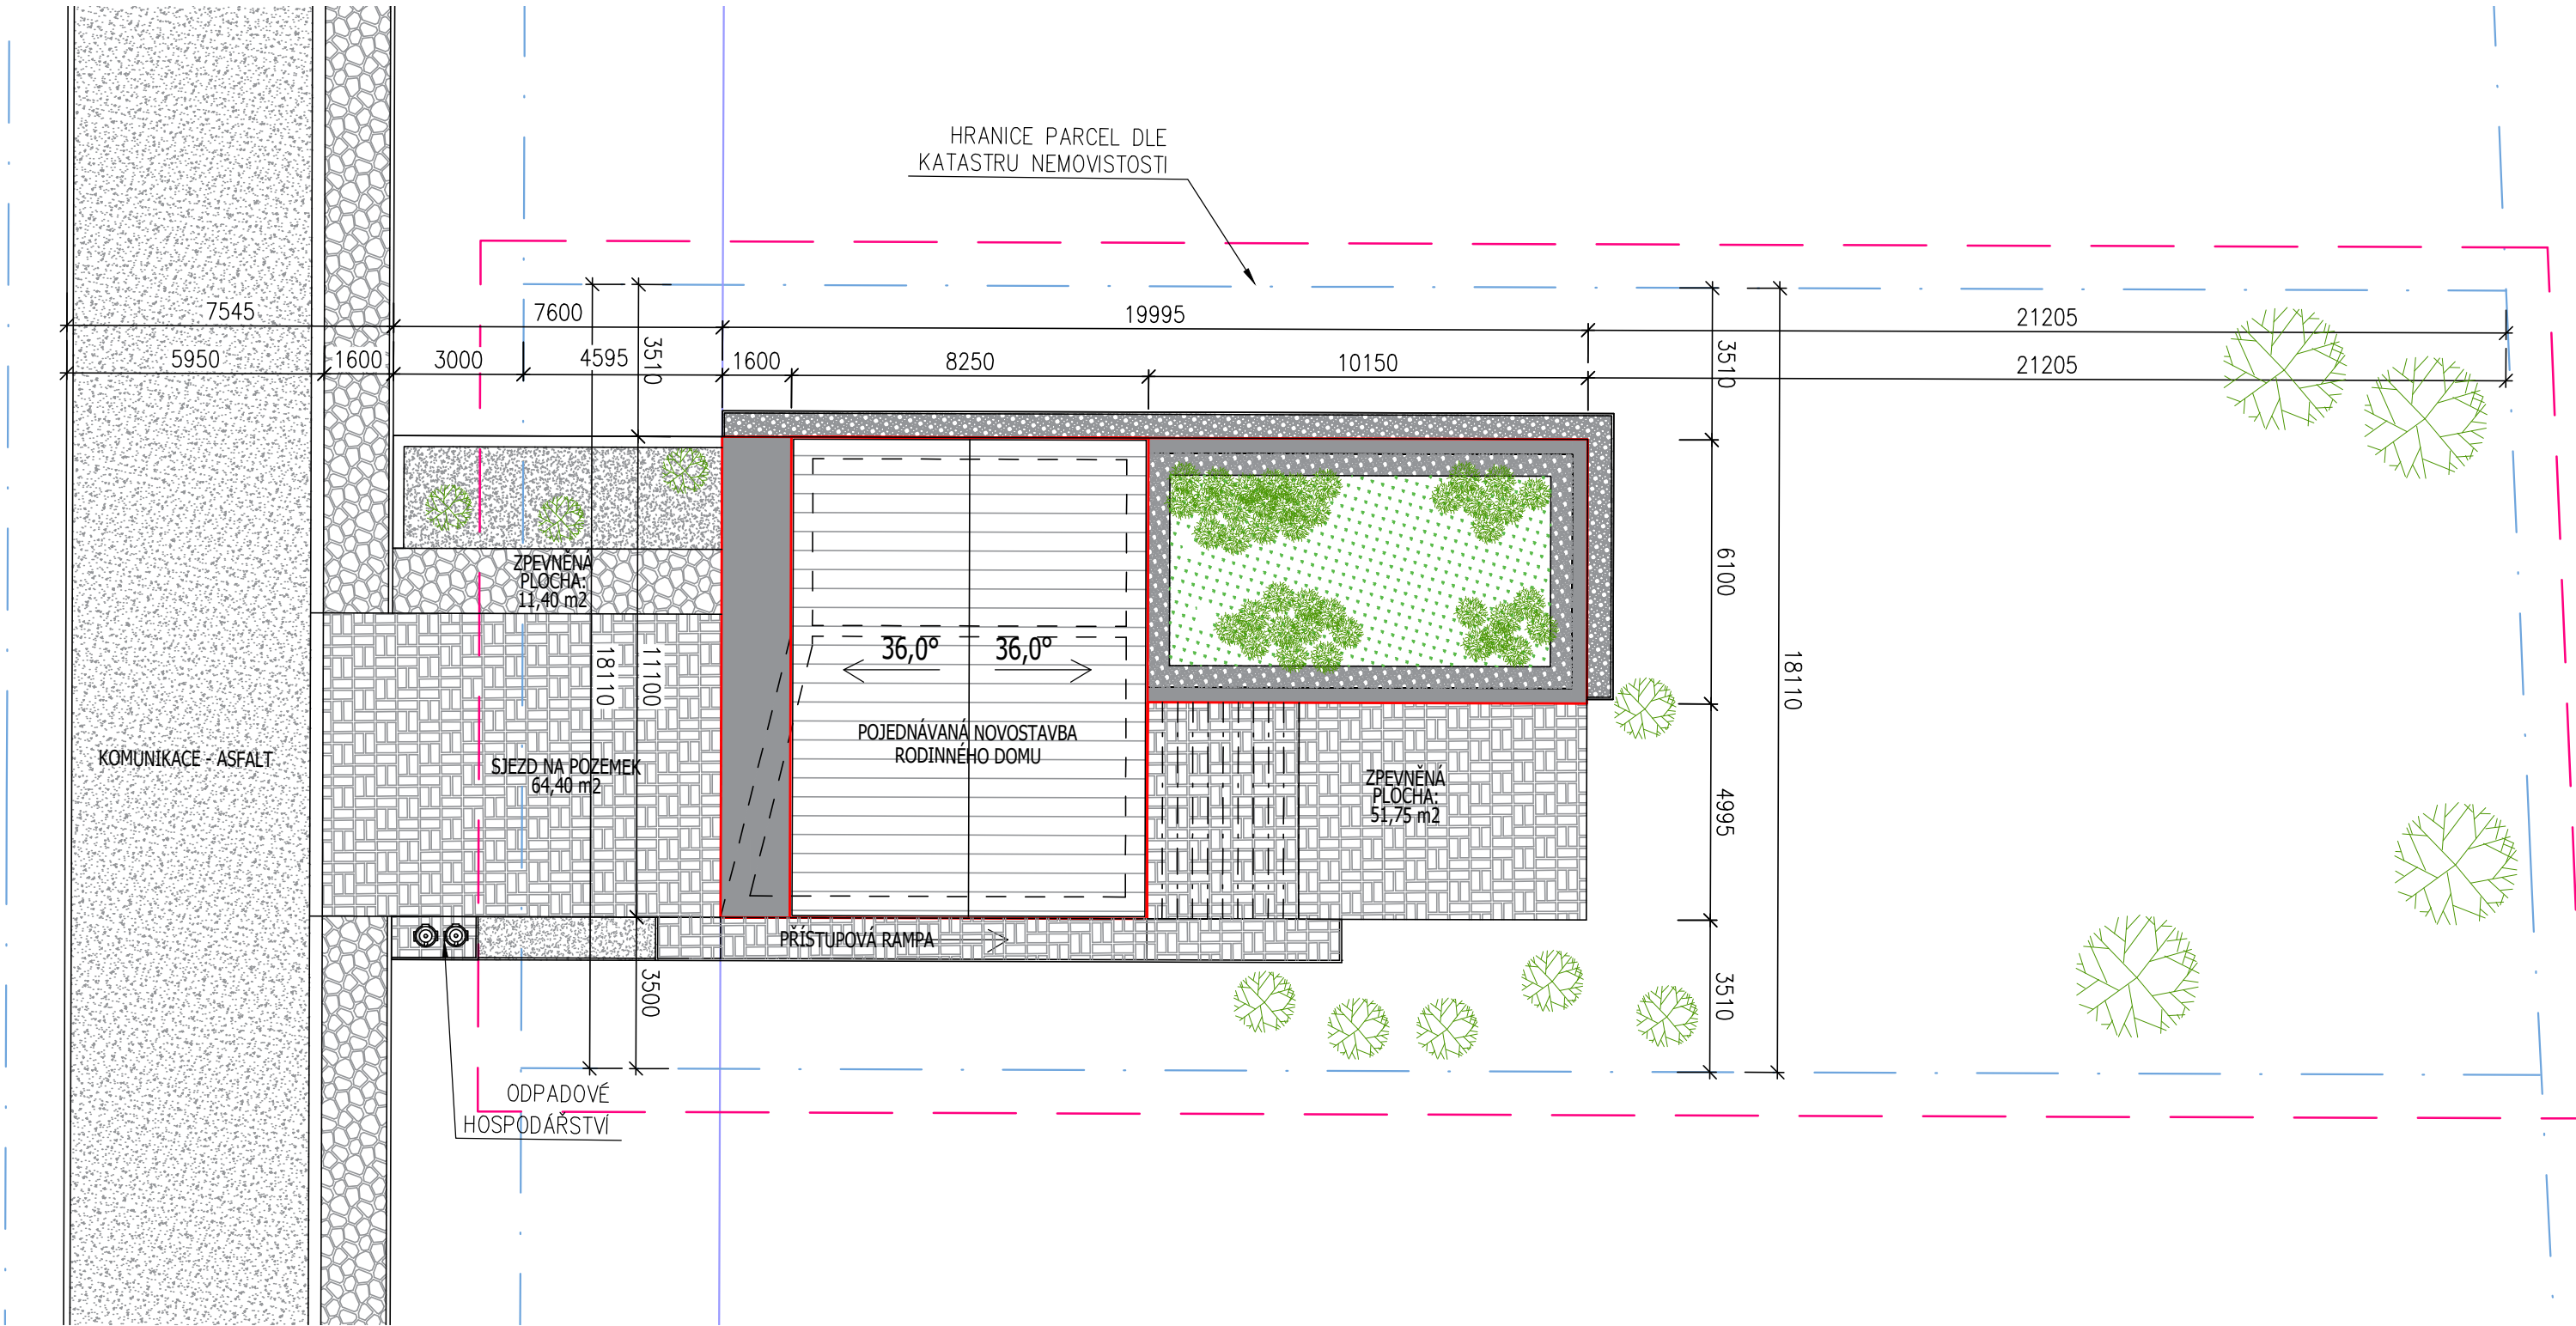

Zastavěná plocha domu:	157,68 m ²
Zpevněné plochy:	64,01 m ²
Zastavěná plocha celkem:	221,69m²
Užitná plocha 1NP:	69,05 m ²
Užitná plocha 1PP:	117,90 m ²
Užitná plocha celkem:	186,95 m²
Obestavěný objem:	1020,52 m³

RD BUKOVANY

Investor: Manželé Milan a Alžbeta Pokorákovi

Vypracoval: COHAB Cosy Habitation s.r.o., Viniční 240, Brno - Židenice


Název výkresu: Situace

Fáze: Architektonická studie, Měřítko: 1:75, Datum: 12/2020



PŮDORYS 1.NP

Zastavěná plocha domu: 158,69 m2
Zpevněné plochy: 116,15 m2
Zastavěná plocha celkem: 274,84 m2
Užitná plocha 1NP: 69,50 m2
Užitná plocha 1PP: 118,56 m2
Užitná plocha celkem: 188,06 m2
Obestavěný objem: 1020,52 m3

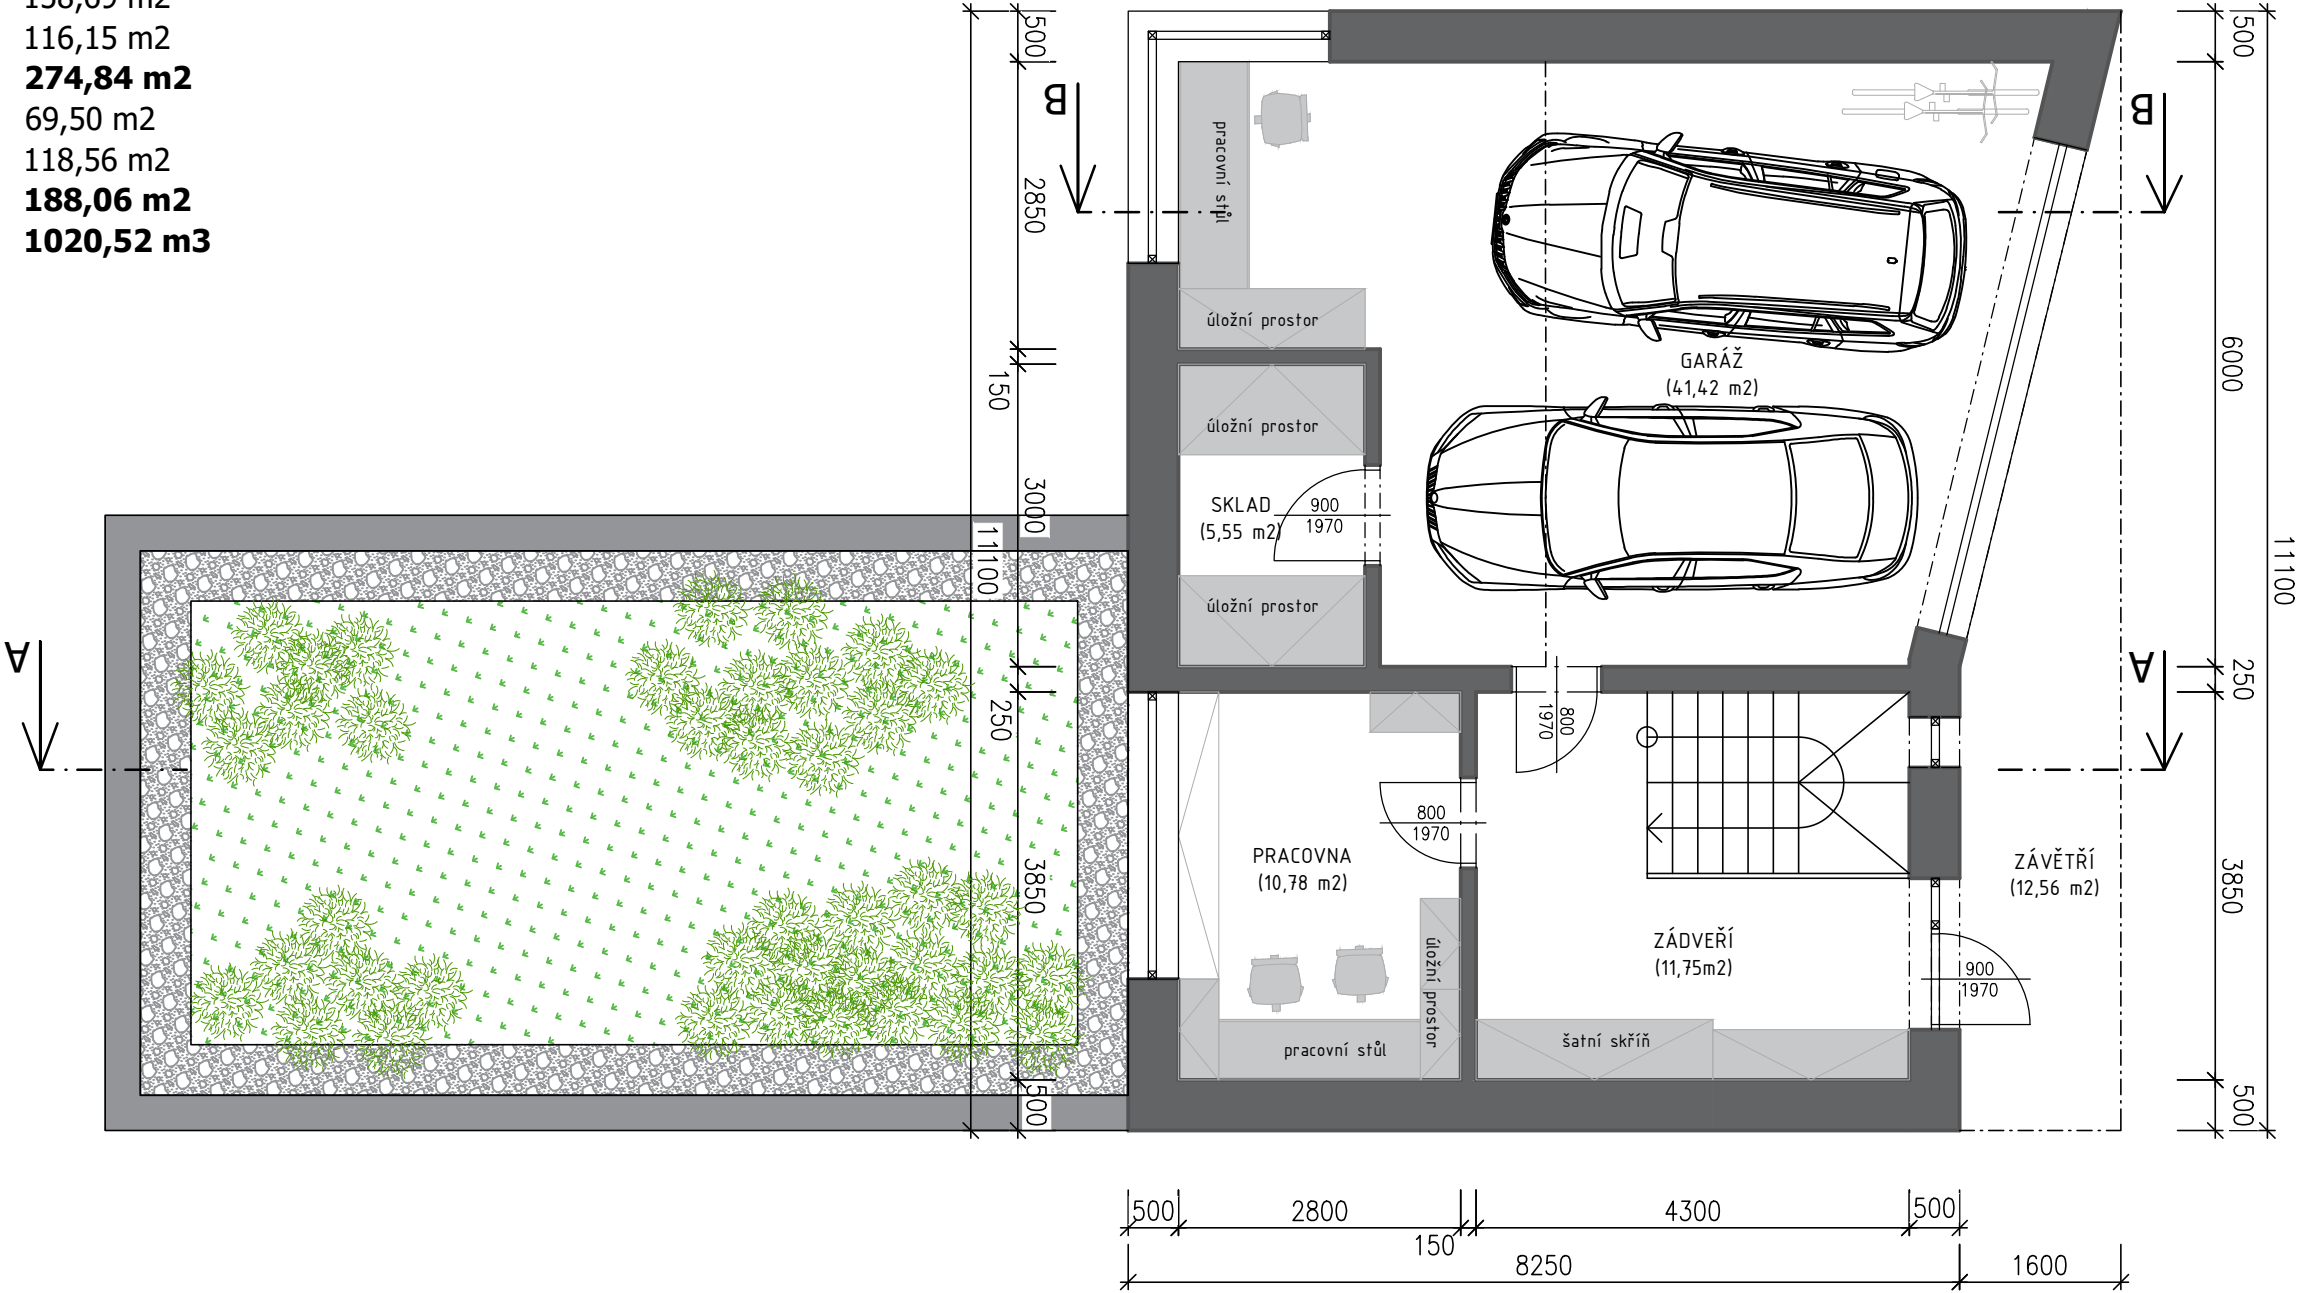

RD BUKOVANY

Investor: Manželé Milan a Alžbeta Pokorákovi

Vypracoval: COHAB Cosy Habitation s.r.o., Viniční 240, Brno - Židenice


Název výkresu: Půdorys 1.NP

Fáze: Architektonická studie, Měřítko: 1:75, Datum: 12/2020



PŮDORYS 1.PP

Zastavěná plocha domu: 158,69 m2
Zpevněné plochy: 116,15 m2
Zastavěná plocha celkem: 274,84 m2
Užitná plocha 1NP: 69,50 m2
Užitná plocha 1PP: 118,56 m2
Užitná plocha celkem: 188,06 m2
Obestavěný objem: 1020,52 m3

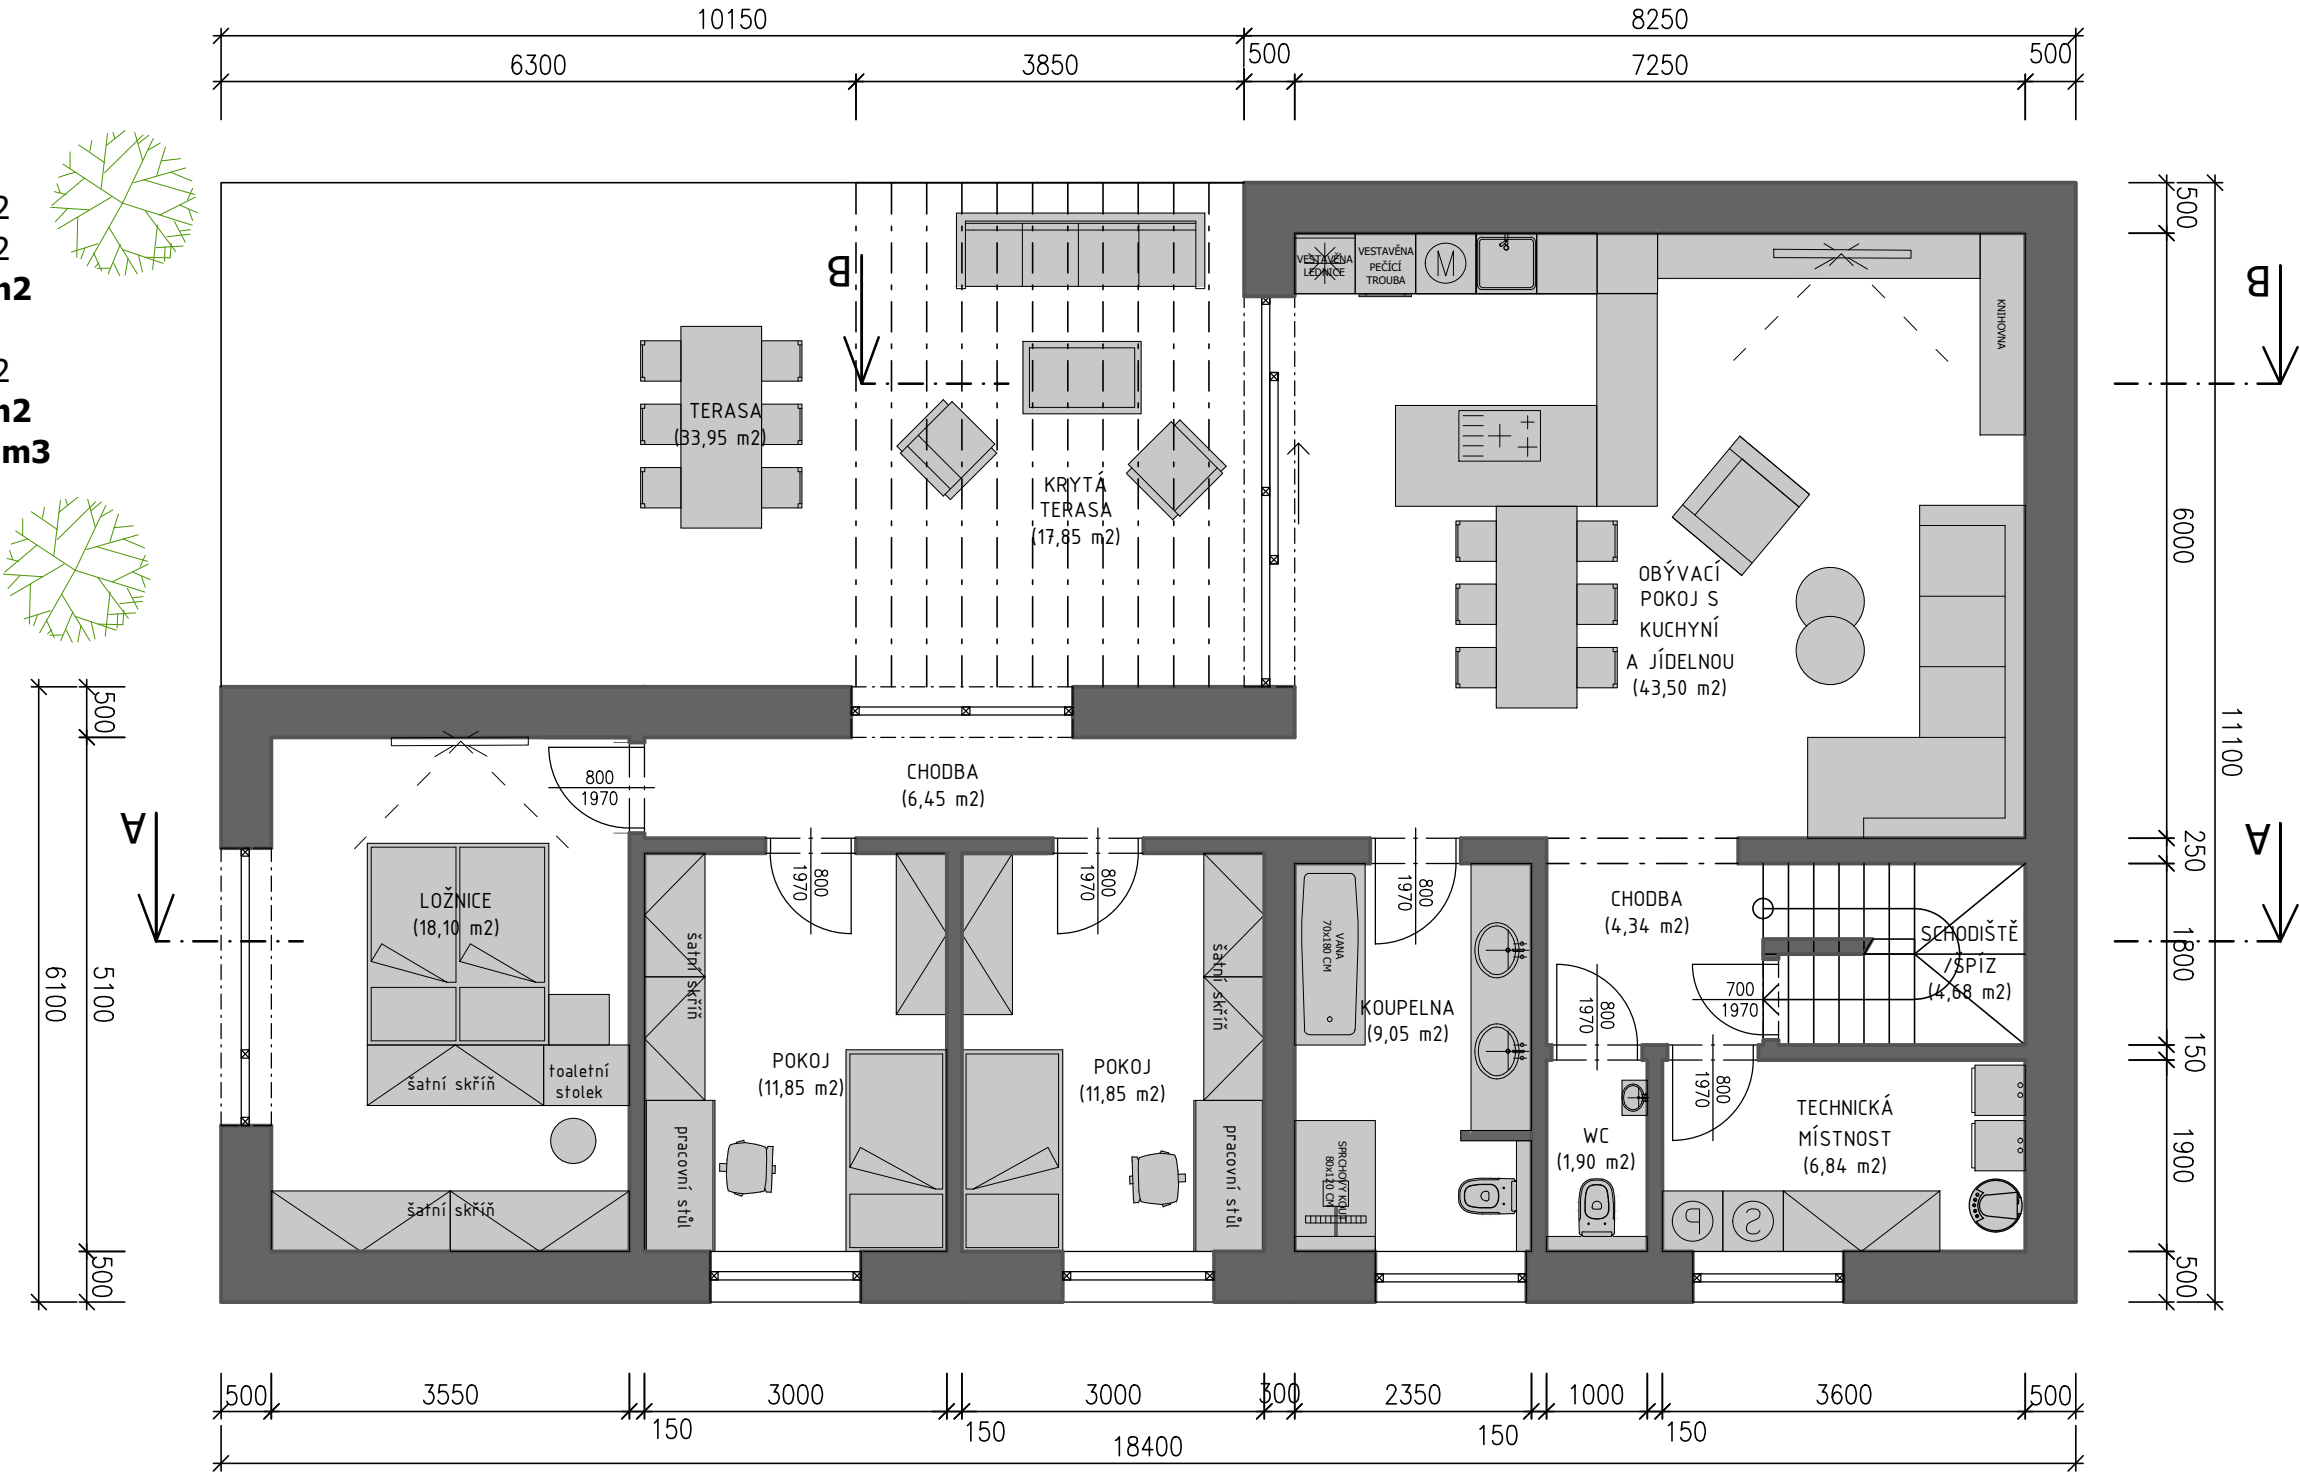

RD BUKOVANY

Investor: Manželé Milan a Alžbeta Pokorákovi

Vypracoval: COHAB Cosy Habitation s.r.o., Viniční 240, Brno - Židenice

Název výkresu: Půdorys 1.PP

Fáze: Architektonická studie, Měřítko: 1:75, Datum: 12/2020



ŘEZ A-A



Zastavěná plocha domu:	158,69 m2
Zpevněné plochy:	116,15 m2
Zastavěná plocha celkem:	274,84 m2
Užitná plocha 1NP:	69,50 m2
Užitná plocha 1PP:	118,56 m2
Užitná plocha celkem:	188,06 m2
Obestavěný objem:	1020,52 m3

RD BUKOVANY

Investor: Manželé Milan a Alžbeta Pokorákovi


Vypracoval: COHAB Cosy Habitation s.r.o., Viniční 240, Brno - Židenice

Název výkresu: Řez A-A

Fáze: Architektonická studie, Měřítko: 1:75, Datum: 12/2020



ŘEZ B-B

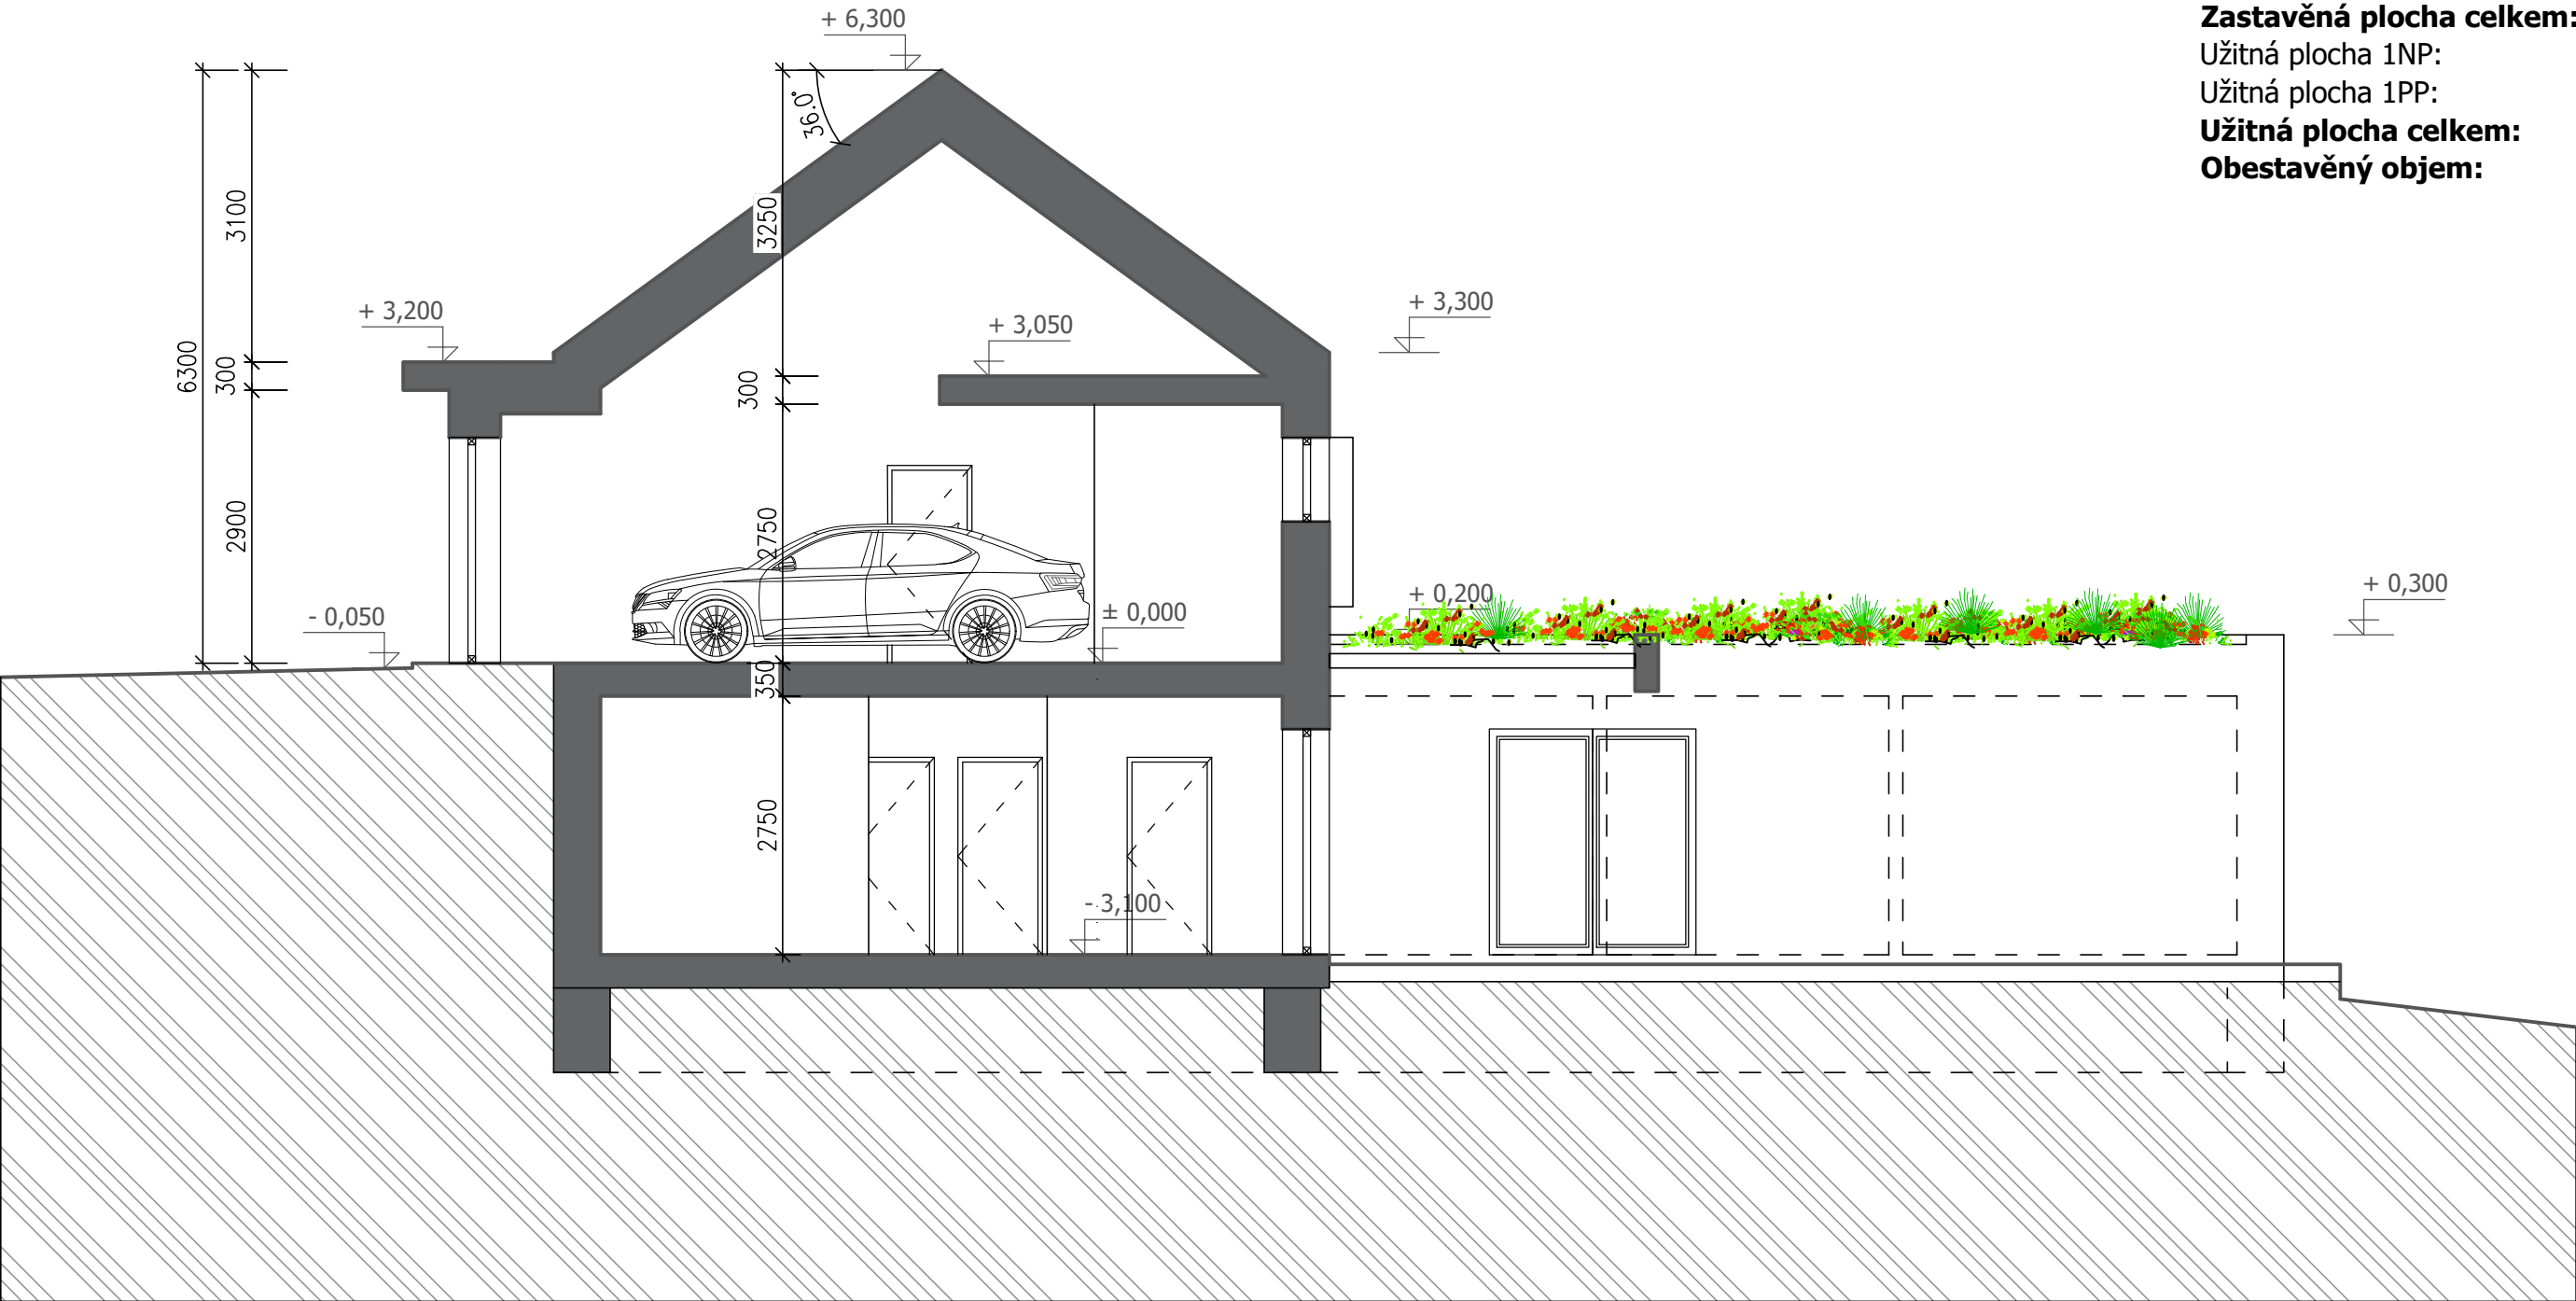

Zastavěná plocha domu:	158,69 m2
Zpevněné plochy:	116,15 m2
Zastavěná plocha celkem:	274,84 m2
Užitná plocha 1NP:	69,50 m2
Užitná plocha 1PP:	118,56 m2
Užitná plocha celkem:	188,06 m2
Obestavěný objem:	1020,52 m3

RD BUKOVANY

Investor: Manželé Milan a Alžbeta Pokorákovi

Vypracoval: COHAB Cosy Habitation s.r.o., Viniční 240, Brno - Židenice

Název výkresu: Řez B-B

Fáze: Architektonická studie, Měřítko: 1:75, Datum: 12/2020

