


Vzorový řez pracovním pruhem - běžný úsek

Potrubí DN 1000

Sample section - Workplace - common sector

Tube DN 1000

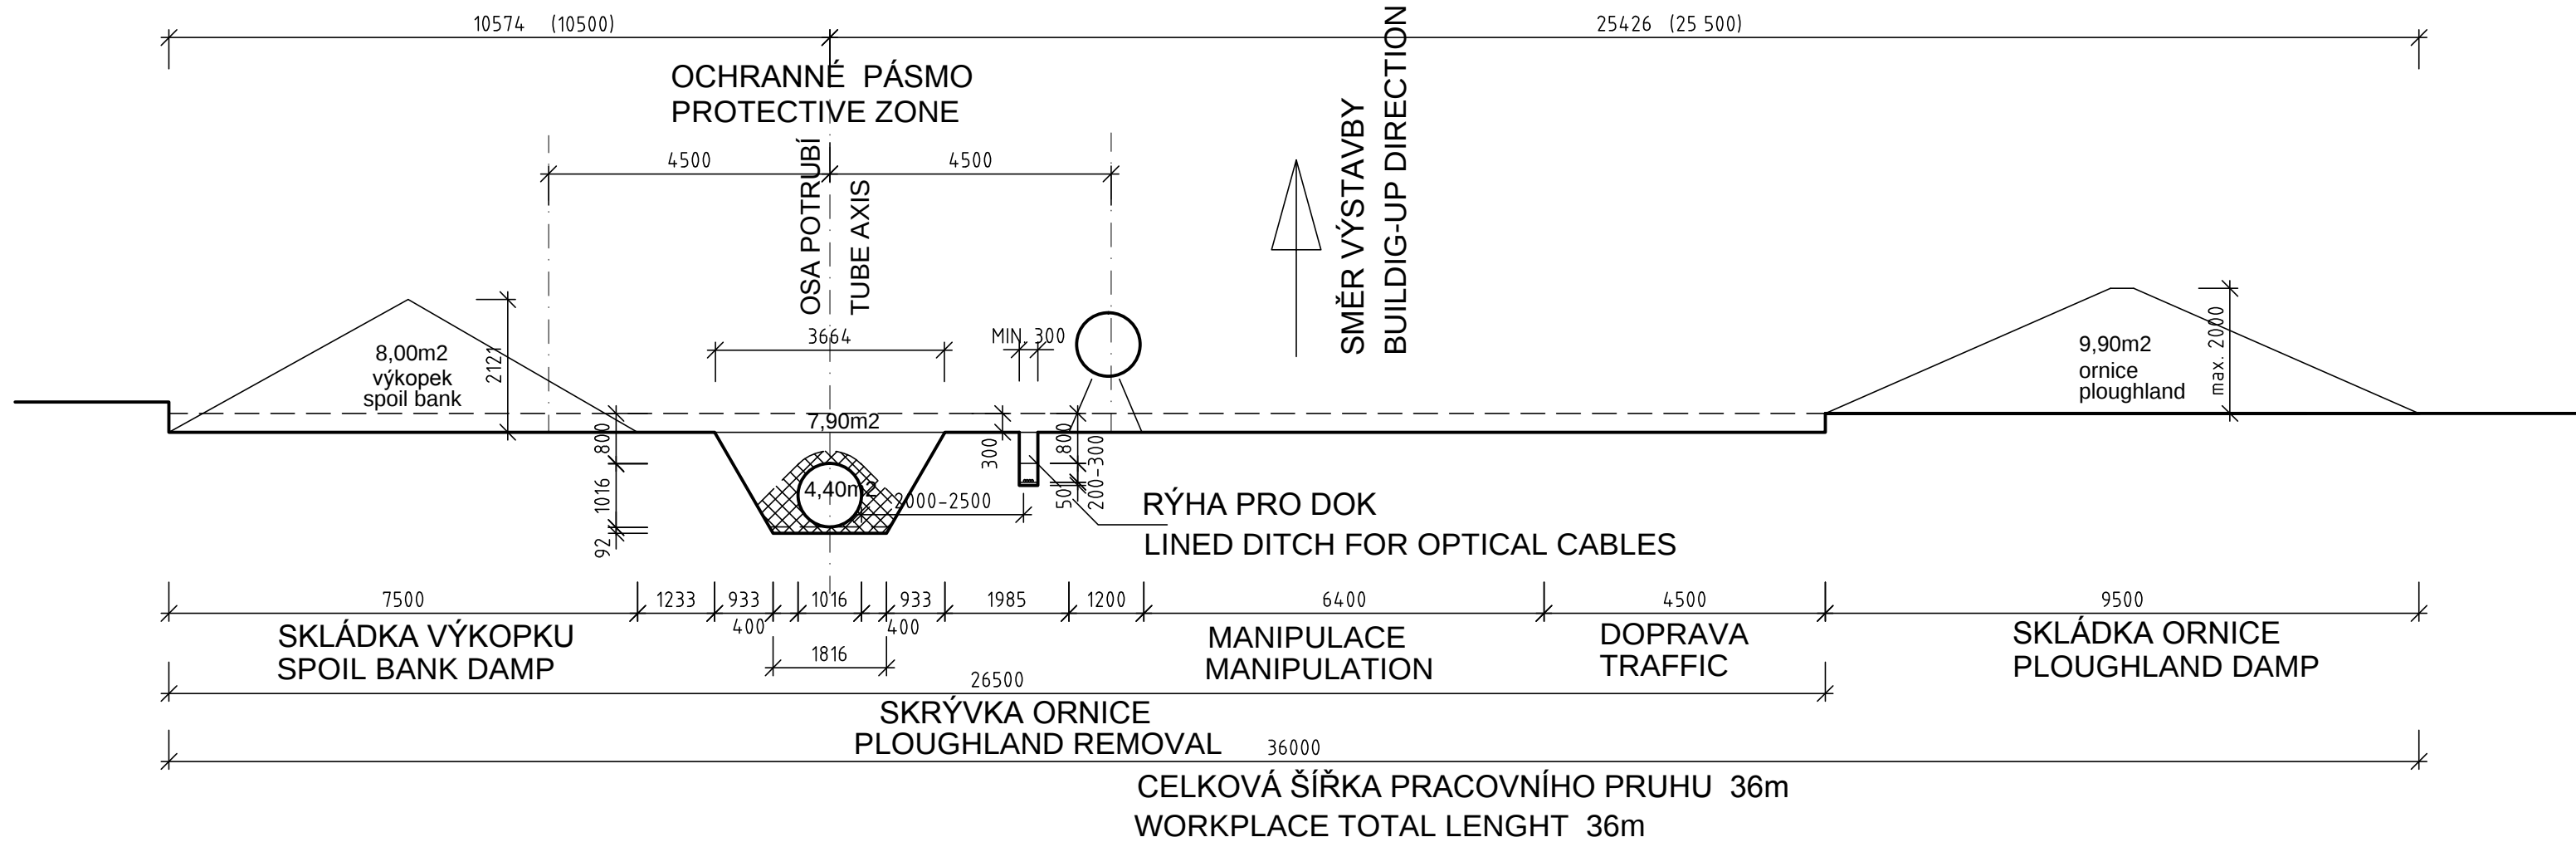


Vzorový řez pracovním pruhem - lesní úsek

Potrubí DN 1000

Sample section - Workplace - forest sector

Tube DN 1000

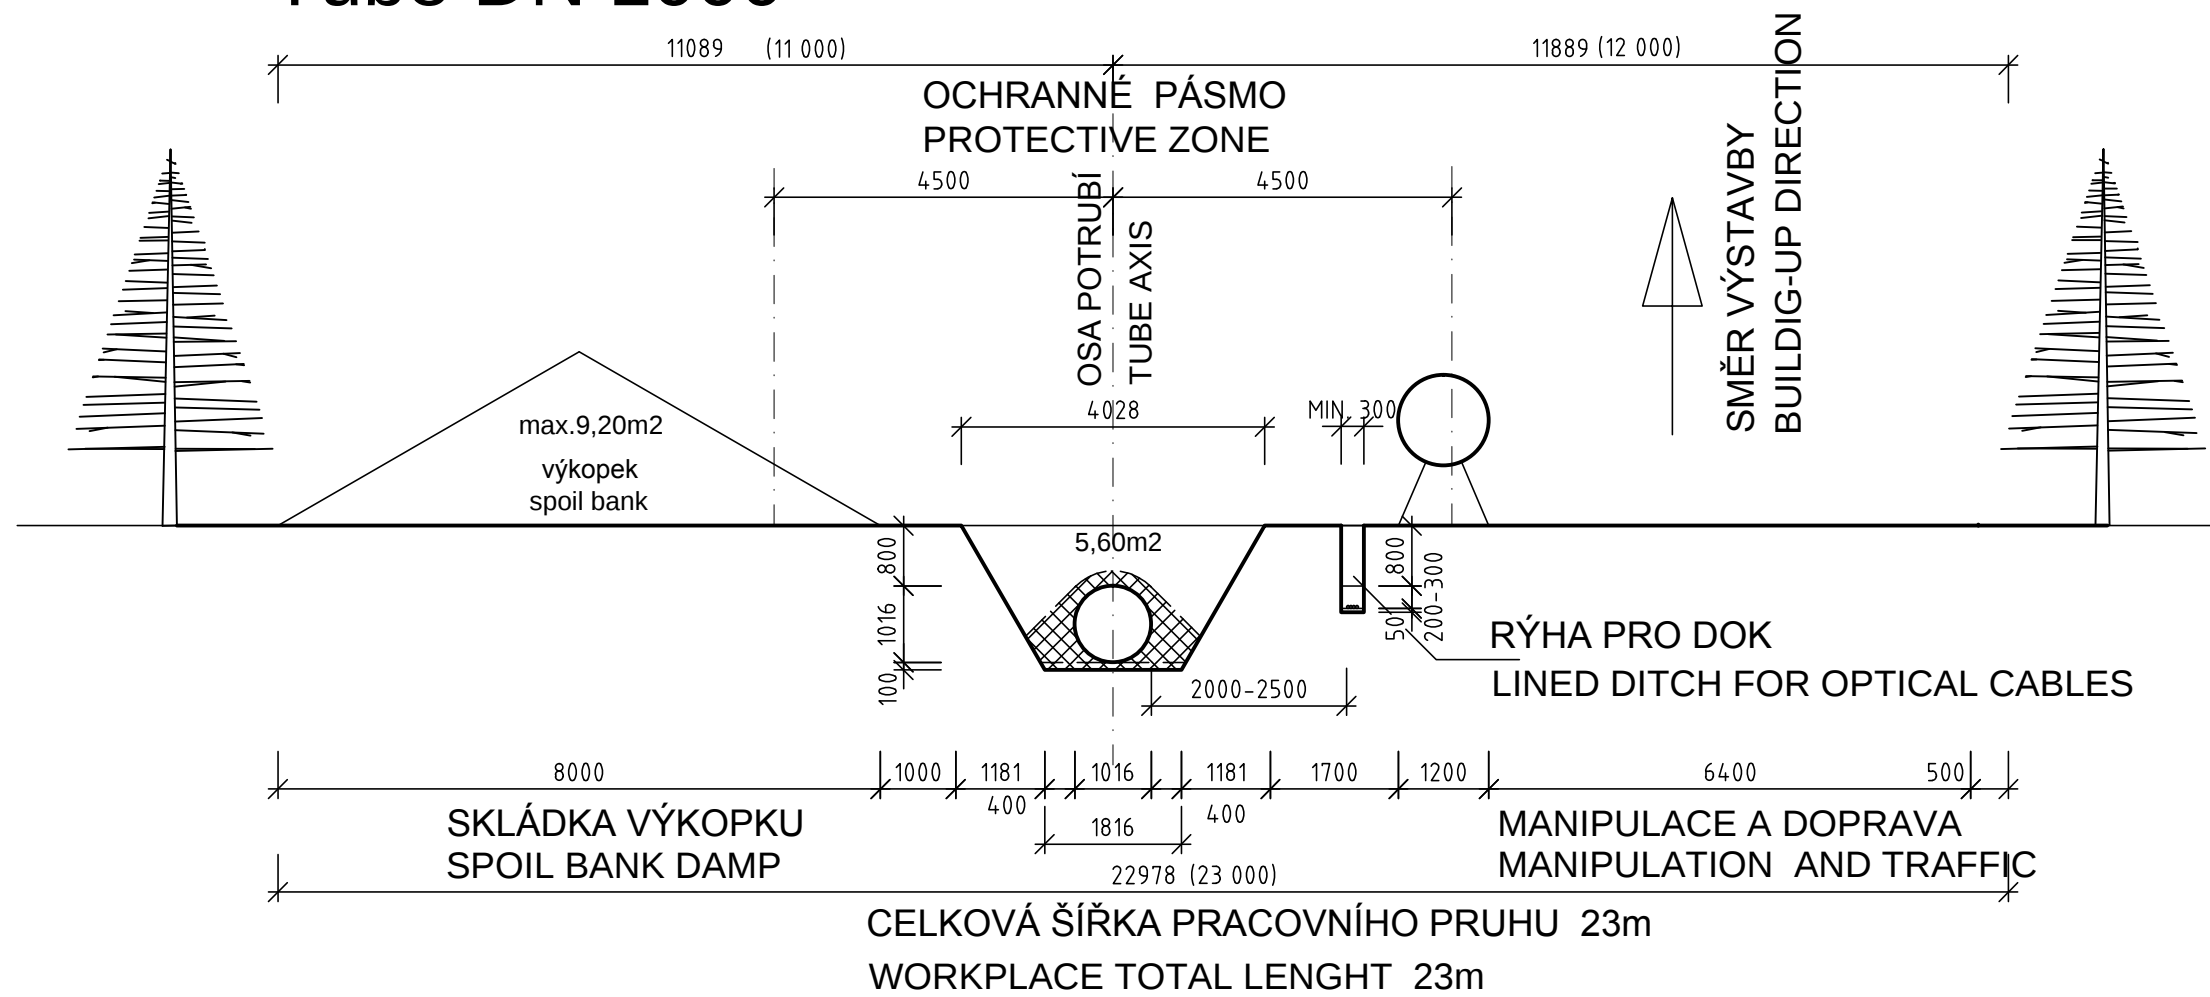

POZNÁMKA

RÝHA PRO OPTICKÝ KABEL BUDE PROVÁDĚNA AŽ PO MONTÁŽI PLYNOVÉHO POTRUBÍ

NOTE

TO MAKE LINE DITCH FOR OPTICAL CABLES AFTER PIPING ASSEMBLY

5	19.9.2016	Ing. STRÁNSKÝ	Ing. HEJŠKA	DAŘBUJAN, DIS	PRO ÚZEMNÍ ŘÍZENÍ / FOR PLANNING PERMIT		
4	3.8.2016	Ing. STRÁNSKÝ	Ing. HEJŠKA	DAŘBUJAN, DIS	PRO ÚZEMNÍ ŘÍZENÍ / FOR PLANNING PERMIT		
3	31.1.2014	Ing. STRÁNSKÝ	DAŘBUJAN, DIS	Ing. TESAŘ	PRO ÚZEMNÍ ŘÍZENÍ / FOR PLANNING PERMIT		
REV.	DATUM DATE	ZPRACOVAL DRAWN	KONTROLOVAL CHECKED	SCHVÁLIL APPROVED	POPIS ZMĚNY MODIFICATIONS		
 ZÁKAZNÍK/CLIENT NET4GAS, s.r.o. Na Hřebenech II 1718/8 140 21 Praha 4 – Nusle							
MÍSTO STAVBY CONSTRUCTION LOCALITY				KRAJ REGION –			
NÁZEV VÝKRESU/DRAWING TITLE D.2 CHARAKTERISTICKÝ ŘEZ PRACOVNÍM PRUHEM D.2 WORKPLACE – SAMPLE SECTION							
PS:					SO:		
PROJEKT/PROJECT 6114 – MORAVIA – VTL PLYNOVOD					PROFESNÍ Č. DOK. TECHNICAL SUBDIVISION YC 3		
Č. PROJEKTU/PROJECT No 6114							
FORMÁT SIZE	A2	A4	4	LIST/Ů SHEETS		STUPEŇ PHASE	DUR
ORIENTAČNÍ ČÍSLO DOKUMENTU MARKED DOCUMENT No. D.002–2				ČÍSLO PROJEKTU IMPUTATION No. P.004033. 0101			
MĚŘITKO SCALE 1:100			ČÍSLO VÝKRESU/DRAWING No. TP–A–4615			REVIZE/REVISION 5	
		GEN. PROJEKTANT/GEN. DESIGNER Dopravoprojekt Brno a.s. Kounicova 271/13 602 00 Brno			TRACTEBEL Engineering GDF SUEZ ZHOTOVITEL/CONTRACTOR Tractebel Engineering a.s. Pernerova 168 531 54 Pardubice		