

Městský úřad Kyjov

odbor životního prostředí a územního plánování

Masarykovo nám. 30, 697 01 Kyjov, pracoviště Masarykovo nám. 1
tel: 518 697 558 e-mail: r.kavka@mukyjov.cz, fax: 518697503, ID datové schránky: f28bdah

č.j.: OŽPÚP17973/19/380

spis. značka: OŽPÚP/1923/2019/380

ukládací znak: 231.2

skart. znak: A/5

Vyřizuje: Ing. Roman Kavka

OBECNÍ ÚŘAD Bukovany, okr. Hodonín	
Došlo dne: 19.03.2019 č.j.: Buk - 018/2019 Podpis:	Zpracoval: Ukl. znak:

Kyjov 15. března 2019

Veřejná vyhláška

ROZHODNUTÍ

SPOLEČNÉ POVOLENÍ

Městský úřad v Kyjov, odbor životního prostředí a územního plánování, jako vodoprávní úřad příslušný podle § 106 zákona č. 254/2001 Sb., o vodách a o změně některých zákonů (vodní zákon), ve znění pozdějších předpisů (dále jen "vodní zákon"), a speciální stavební úřad příslušný podle § 15 odst. 4 vodního zákona a § 15 odst. 1 zákona č. 183/2006 Sb., o územním plánování a stavebním řádu (stavební zákon), ve znění pozdějších předpisů (dále jen "stavební zákon") ve společném územním a stavebním řízení (dále jen "společné řízení") posoudil podle § 94o stavebního zákona žádost o vydání společného povolení, kterou dne 31.1.2019 podala společnost Vodovody a kanalizace, a.s., Purkyňova 2933/2, 695 11 Hodonín, IČ: 494 54 544, tel.: 518 305 943 (dále jen „žadatel“), a na základě tohoto posouzení:

I. Podle § 94p odst. 1 stavebního zákona a podle § 15 vodního zákona, § 13a vyhlášky č. 503/2006 Sb., o podrobnější úpravě územního rozhodování, územního opatření a stavebního řádu

schvaluje stavební záměr

na stavbu vodního díla „Bukovany, ul. Školní - rekonstrukce vodovodu“, v kraji Jihomoravském, obci Bukovany, v katastrálním území Bukovany u Kyjova, stavba bude budována na pozemcích parc. č.: st.258, 1730/78, 730/70, 1730/88, 59/2, 1730/1, 1730/41, 314/1, 1707/27, 1707/1, 1707/28, 1711, 149/86, 304/1, 149/85, 260/1, 258, 257/2, 257/1, 149/73, 149/72, 254/2, 252, 237/2, 237/1, 232/3.

Osoby s vlastnickými nebo jinými věcnými právy k sousedním pozemkům:

st. p. 148/1, 151, 3, 4, 5, 6, 7, 8, 9, 12, 14, 15, 16, 17/2, 18, 19/1, 21, 23, 26/1, 27/1, 27/2, 28, 29, 30, 31, 32, 33, 36, 37/1, 38/1, 38/2, 40, 41, 43, 44, 47, 51, 52, 60, 61, 64, 65, 67, 68, 70, 73, 74/1, 76, 77, 79, 80/1, 81, 84, 86, 87/1, 88, 91, 92, 95, 96/1, 97, 98, 117, 141, 143, 153, 154, 155/1, 157, 158, 159, 160, 161, 162, 163, 175, 182, 184/1, 184/2, 201, 212, 226, 229/1, 229/2, 230, 232, 235, 254, 255, 260, 283, 299, 342, 365, 83/1, 69/1, 416, 140, 75, 155/3, 179, 180, 181, 187, 192, 193, 194, 195, 196, 197, 198, 199, 204, 205, 206, 208, 209, 210, 214, 215, 216, 217, 218, 220/1, 231, 233, 234, 237, 239, 242, 273, 279, 351, 319/1, 413, 414, parc. č. 1723/35, 1872, 3, 7, 15, 17, 23/2, 24, 25, 33, 34/2, 35, 37/1, 37/2, 43/2, 47, 49/1, 50/4, 57/1, 58/1, 60/1, 93/1, 119/1, 245/1, 256/2, 1712/4, 1730/16, 1730/18, 1730/28, 1730/29, 1730/36, 1730/37, 1730/38, 1730/59, 1730/63, 1796, 1809, 1730/72, 1730/73, 1853, 72/1, 93/4, 1723/33, 1723/31, 1723/12, 1723/26, 1730/77, 1873/2, 1887, 1888, 63/1, 1730/5, 52, 54, 55/1, 63/2, 305/2, 306/1, 306/4, 306/5, 306/6, 306/7, 306/9, 306/12, 310/18, 310/19, 313/3, 313/4, 315/1, 625/1, 703/2, 704/3,

1709/4, 1723/1, 1727, 1819, 1873/1, 304/2, 304/3, 51/2, 51/4, 266/34, 1707/6, 1707/7, 1707/8, 1707/9, 51/6, 26/1, 27, 38, 39, 40, 41, 42, 44/2, 45/2, 48/2, 50/1, 1712/5, 261, 266/2, 304/4, 304/6, 304/7, 1710, 304/14, 304/15, 149/48, 149/50, 149/51, 149/53, 149/55, 149/56, 149/57, 149/58, 149/59, 149/63, 149/64, 149/65, 149/66, 149/67, 149/68, 149/69, 149/70, 149/71, 149/75, 149/76, 149/77, 149/78, 149/79, 149/80, 149/81, 149/82, 219/2, 220/1, 220/2, 225, 226, 231/1, 238/1, 238/2, 249, 1707/30, 313/12, 149/74, 1712/1, 149/49 v katastrálním území Bukovany u Kyjova.

Osoby s vlastnickými nebo jinými věcnými právy k sousedním stavbám:

Bukovany: č.p. 181, č.p. 106, č.p. 107, č.p. 1, č.p. 2, č.p. 3, č.p. 22, č.p. 143, č.p. 126, č.p. 20, č.p. 102, č.p. 31, č.p. 263, č.p. 12, č.p. 13, č.p. 14, č.p. 15, č.p. 29, č.p. 30, č.p. 90, č.p. 32, č.p. 33, č.p. 34, č.p. 35, č.p. 36, č.p. 38, č.p. 146, č.p. 42, č.p. 43, č.p. 44, č.p. 45, č.p. 144, č.p. 103, č.p. 47, č.p. 49, č.p. 50, č.p. 51, č.p. 245, č.p. 54, č.p. 182, č.p. 55, č.p. 57, č.p. 58, č.p. 59, č.p. 60, č.p. 61, č.p. 62, č.p. 63, č.p. 64, č.p. 65, č.p. 66, č.p. 117, č.p. 222, č.p. 116, č.p. 140, č.p. 132, č.p. 133, č.p. 134, č.p. 135, č.p. 136, č.p. 137, č.p. 138, č.p. 21, č.p. 6, č.p. 248, č.p. 25, č.p. 164, č.p. 175, č.p. 184, č.p. 215, č.p. 142, č.p. 186, č.p. 100, č.p. 7, č.p. 225, č.p. 214, č.p. 9, č.p. 18, č.p. 246, č.p. 266, č.p. 56, č.p. 46, č.p. 77, č.p. 52, č.p. 82, č.p. 230, č.p. 219, č.p. 127, č.p. 154, č.p. 150, č.p. 153, č.p. 152, č.p. 156, č.p. 157, č.p. 158, č.p. 159, č.p. 161, č.p. 95, č.p. 160, č.p. 244, č.p. 162, č.p. 163, č.p. 167, č.p. 168, č.p. 169, č.p. 172, č.p. 173, č.p. 180, č.p. 185, č.p. 96, č.p. 191, č.p. 188, č.p. 179, č.p. 192, č.p. 224, č.p. 258 a č.p. 227, č.h.p. 4-17-01-076.

Stručný popis stavby vodního díla „Bukovany, ul. Školní - rekonstrukce vodovodu“:

Účelem stavby vodního díla je rekonstrukce stávajícího zásobovacího řadu A“ a části rozvodných řadů pro zlepšení spolehlivého a kvalitního zásobování obyvatel pitnou vodou v obci Bukovany.



Jedná se o rekonstrukci vodovodu těchto parametrů:

- řad „A“ – PEHD PE100 RC SDR17 PN10 Ø 110/6,6 mm – 708,5 m
 - řad „A2“ – PEHD PE100 RC SDR17 PN10 Ø 110/6,6 mm – 230,2 m
 - řad „B“ /propoj/ - PEHD PE100 RC SDR17 Ø 90/5,4 mm – 4,5 m
- celkem vodovod – 943,2 m, z toho Ø 110/6,6 mm – 938,7 m a Ø 90/5,4 mm – 4,5 m

Přepojení vodovodních přípojek – součástí stavby řadů je přepojení vodovodních přípojek
Počet:

- řad „A“ – PEHD PE100 RC SDR17 Ø 110/6,6 mm – 20 ks
- řad „A2“ – PEHD PE100 RC SDR17 Ø 110/6,6 mm – 20 ks

Po výstavbě nového vodovodního řadu bude původní vodovodní řad uveden mimo provoz, rovněž budou zrušeny, demontovány všechny vnější znaky původního vodovodního potrubí

výkop – počet ventilů s poklopy stávajících vodovodních přípojek k odstranění – 40 ks, poklopy šoupátka – 4 ks.

Lomy v poli nebudou označovány ocelovými sloupy, ale tzv. markery (značkovače) kulového tvaru modré barvy (označení pro vodu), které budou uloženy nad potrubím pod zemí (cca 0,8 m – 1,0 m pod zemí). V případě oblouku složeného ze dvou a více kolen bude použit marker nad každým kolenem. Počet: 10 ks / LB24, LB25, LB30, LB36 až LB40 /

II. Stanoví podmínky pro umístění stavby:

1. Stavba bude umístěna v souladu s grafickými přílohami projektové dokumentace, která obsahuje výkresy č. 1 - C2.1, č. 2 - C2.2, D.1.2.1 a D.1.2.2 současného stavu území v měřítku katastrální mapy se zakreslením stavebního pozemku, požadovaným umístěním stavby, s vyznačením vazeb a vlivů na okolí, zejména vzdáleností od hranic pozemku a sousedních staveb.

III. Stanoví povinnosti a podmínky pro provedení stavby:

Pro provedení stavby vodních děl se podle ustanovení § 15 odst. 3 vodního zákona a ustanovení § 115 stavebního zákona současně stanoví tyto podmínky a povinnosti:

1. Stavba bude provedena podle projektové dokumentace ověřené vodoprávním úřadem, kterou zpracovala společnost Artesia, spol. s r.o., Ratíškovice a ověřena autorizovaným inženýrem pro vodohospodářské stavby Ing. Jaroslavem Bystřickým, ČKAIT 1300433, zak. č. 19/2018 z 11/2018; případné změny nesmí být provedeny bez předchozího povolení vodoprávního úřadu.
2. Provádět stavbu dle ustanovení § 160 odst. 1 stavebního zákona, může jako zhotovitel jen stavební podnikatel, který při její realizaci zabezpečí odborné vedení provádění stavby stavbyvedoucím. Dále je povinen zabezpečit, aby práce na stavbě, k jejichž provádění je předepsáno zvláštní oprávnění, vykonávaly jen osoby, které jsou držiteli takového oprávnění.
3. Vybrané činnosti ve výstavbě (odborné vedení provádění staveb nebo její změny) mohou dle ust. § 158 odst. 1 stavebního zákona vykonávat pouze fyzické osoby, které získaly oprávnění k jejich výkonu podle zvláštního právního předpisu.
4. Zhotovitel stavby je povinen řídit provádění stavby v souladu s rozhodnutím vodoprávního úřadu a s ověřenou projektovou dokumentací, zajistit dodržování povinností k ochraně života, zdraví, životního prostředí a bezpečnosti práce vyplývající ze zvláštních právních předpisů. V případě existence staveb technické infrastruktury v místě stavby je povinen zajistit vytýčení tras technické infrastruktury v místě jejich střetu se stavbou oprávněnou osobou.
5. Stavebník dle ust. § 152 odst. 3 písm. a) stavebního zákona předem oznámí vodoprávnímu úřadu MěÚ Kyjov, OŽPÚP – speciálnímu stavebnímu úřadu termín zahájení stavby, název a sídlo stavebního podnikatele, který bude stavbu provádět, případné změny v těchto skutečnostech oznámí neprodleně vodoprávnímu úřadu MěÚ Kyjov, OŽPÚP.
6. Při provádění stavby vodního díla je nutno dodržet předpisy týkající se bezpečnosti práce a technických zařízení, zejména nařízení vlády č. 591/2006 Sb., o bližších minimálních požadavcích na bezpečnost a ochranu zdraví při práci na staveništích.
7. Před zahájením stavby vodního díla bude na viditelném místě u vstupu na staveniště umístěn štítek o povolení stavby, který obdrží stavebník, jakmile toto rozhodnutí nabude právní moci. Štítek musí být chráněn před povětrnostními vlivy, aby údaje na něm uvedené zůstaly čitelné a ponechán na staveništi do vydání kolaudačního souhlasu vodního díla.
8. Stavebník dle ust. § 152 odst. 3 písm. e) stavebního zákona předem ohlásí vodoprávnímu úřadu MěÚ Kyjov, OŽPÚP neprodleně po jejich zjištění závady na stavbě, které ohrožují životy a zdraví osob nebo bezpečnost stavby.
9. Kontrolní prohlídka stavby bude provedena jako závěrečná prohlídka v rámci kolaudačního řízení.
10. Po dokončení stavby vodního díla je stavebník povinen předložit vodoprávnímu úřadu, tj.

MěÚ Kyjov, OŽPÚP, návrh na kolaudaci stavby a na vydání rozhodnutí o povolení užívání stavby. Žádost o kolaudaci stavby musí obsahovat náležitosti a musí být doložena doklady předepsanými v § 22 vyhl. č. 183/2018 Sb., o náležitostech rozhodnutí a dalších opatření vodoprávního úřadu a o dokladech předkládaných vodoprávnímu úřadu, ve znění pozdějších předpisů a ust. § 18i vyhl. č. 503/2006 Sb. o podrobnější úpravě územního řízení, veřejnoprávní smlouvy a územní opatření, ve změně pozdějších předpisů.

11. **Bez kolaudačního souhlasu nelze dokončenou stavbu užívat.**
12. Stavebník zabezpečí souborné zpracování geodetických prací a zaměření stavby úředně oprávněným zeměměřickým inženýrem. Zaměření stavby a dokumentace skutečného provedení stavby, musí být předloženy ke kolaudaci stavby.
13. Škody způsobené v průběhu výstavby nebo v souvislosti s ní cizím subjektům, budou hrazeny podle předpisů upravujících náhrady škod.
14. Při provádění stavby musí být veden stavební deník, do něhož se na základě ustanovení § 157 stavebního zákona pravidelně zaznamenávají údaje týkající se provádění stavby. Stavební deník bude veden dle vyhlášky č. 499/2006 Sb., o dokumentaci staveb a bude předložen ke kolaudaci stavby. Vlastník stavby je povinen uchovávat stavební deník po dobu 10 let od vydání kolaudačního souhlasu. Projektovou dokumentaci stavby bude stavebník průběžně doplňovat dle skutečného provedení.
15. Vlastník (stavebník) je povinen podle ust. § 154 stavebního zákona, uchovávat dokumentaci skutečného provedení stavby po celou dobu jejího užívání, při změně vlastnictví ji odevzdat novému nabyvateli a při odstranění stavby zdejšímu speciálnímu stavebnímu úřadu pro vodní díla.
16. Při provádění stavby vodního díla musí být dodrženy požadavky dotčených správních úřadů:
 - závazné stanovisko MěÚ Kyjov, OŽPÚP č.j.: OŽPÚP96631/18/356 ze dne 28.12.2018
 - závazné stanovisko MěÚ Kyjov, OŽPÚP (územní plánování) č.j.: OŽPÚP1598/19/127 ze dne 7.1.2019
 - vyjádření MěÚ Kyjov, OŽPÚP č.j.: OŽPÚP92837/18/ozp_sek ze dne 19.12.2018
 - závazné stanovisko HZS JMK, Brno, územní odbor Hodonín ev. č.: HSBM-2-18-6/5-POKŘ-2018 ze dne 28.12.2018
 - závazné stanovisko KHS JMK, Brno, územní pracoviště Hodonín č.j.: KHSJM 66481/2018/HO/HOK ze dne 5.12.2018
17. Při provádění stavby budou dodrženy tyto další podmínky a povinnosti:
 - stanovisko Povodí Moravy, s.p., Brno zn.: PM-42210/2018/5203/No ze dne 16.1.2019
 - vyjádření E.ON Servisní, s.r.o. zn.: E7456-116294897 ze dne 18.12.2018
 - souhlas E.ON Distribuce, a.s. zn.: M49992-16297150 ze dne 8.1.2019
 - stanovisko GridServices, s.r.o., Brno zn.: 5001836922 ze dne 19.12.2018
 - vyjádření Česká telekomunikační infrastruktura a.s., Praha č.j.: 799868/18 ze dne 2.1.2019
 - vyjádření itself s.r.o., Brno č.j.: 18/003332 ze dne 22.8.2018

18. Společné povolení platí 2 roky ode dne nabytí právní moci tohoto rozhodnutí.

Účastníci řízení, na něž se vztahuje rozhodnutí správního orgánu: společnost Vodovody a kanalizace, a.s., Purkyňova 2933/2, 695 11 Hodonín, IČ: 494 54 544

Odůvodnění:

Dne 31.1.2019 byla MěÚ Kyjov, odboru ŽPÚP předložena žádost společnosti Vodovody a kanalizace, a.s., Purkyňova 2933/2, 695 11 Hodonín, IČ: 494 54 544, tel.: 518 305 943 o společné územní a stavební řízení pro povolení stavby vodního díla „Bukovany, ul. Školní - rekonstrukce vodovodu“. Uvedeným dnem bylo zahájeno společné řízení.

Podle ustanovení § 115 zákona č. 254/2001 Sb., o vodách a o změně některých zákonů (dále jen vodní zákon), ve znění pozdějších předpisů a zákona č. 500/2004 Sb., správního řádu, ve znění pozdějších předpisů, oznámil příslušný vodoprávní úřad zahájení řízení účastníkům řízení i dotčeným správním úřadům veřejnou vyhláškou a pozvání k ústnímu jednání pod spis. značkou: OŽPÚP/1923/2019/380, č.j.: OŽPÚP9472/19/380 ze dne 8.2.2019, kterou bylo stanoveno i ústní jednání (místní šetření) na den 14.3.2019. Vodoprávní úřad v provedeném řízení přezkoumal předloženou žádost z hledisek uvedených v ustanoveních vodního zákona a stavebního zákona, projednal ji s účastníky řízení a s dotčenými orgány a zjistil, že jejím uskutečněním nebo užíváním nejsou ohroženy zájmy chráněné zákony a zvláštními předpisy. Při přezkoumání žádosti, projednání věci s účastníky řízení a na základě shromážděných právně významných skutečností nebyly shledány důvody bránící povolení.

Vodoprávní úřad rozhodl, jak je uvedeno ve výroku rozhodnutí, za použití ustanovení právních předpisů ve výroku uvedených.

Účastníci řízení - další dotčené osoby: Petr Jahoda, Michaela Jahodová, Marie Kuthanová, Monika Měchurová, Zdeněk Mráz, Miroslav Ondříšek, Vladimír Povolný, Josef Šalomoun, Josef Weber, Miroslav Zeman, Česká telekomunikační infrastruktura a.s., E.ON Distribuce, a.s., E.ON Servisní, s.r.o., GridServices, s.r.o., itself s.r.o., Morava zem s.r.o., Obec Bukovany,

Osoby s vlastnickými nebo jinými věcnými právy k sousedním pozemkům:

st. p. 3, 4, 5, 6, 7, 8, 9, 12, 14, 15, 16, 17/2, 18, 19/1, 21, 23, 26/1, 27/1, 27/2, 28, 29, 30, 31, 32, 33, 36, 37/1, 38/1, 38/2, 40, 41, 43, 44, 47, 51, 52, 60, 61, 64, 65, 67, 68, 69/1, 70, 73, 74/1, 75, 76, 77, 79, 80/1, 81, 83/1, 84, 86, 87/1, 88, 91, 92, 95, 96/1, 97, 98, 117, 140, 141, 143, 148/1, 151, 153, 154, 155/1, 155/3, 157, 158, 159, 160, 161, 162, 163, 175, 179, 180, 181, 182, 184/1, 184/2, 187, 192, 193, 194, 195, 196, 197, 198, 199, 201, 204, 205, 206, 208, 209, 210, 212, 214, 215, 216, 217, 218, 220/1, 226, 229/1, 229/2, 230, 231, 232, 233, 234, 235, 237, 239, 242, 254, 255, 260, 273, 279, 283, 299, 319/1, 342, 351, 365, 413, 414, 416, parc. č. 3, 7, 15, 17, 23/2, 24, 25, 26/1, 27, 33, 34/2, 35, 37/1, 37/2, 38, 39, 40, 41, 42, 43/2, 44/2, 45/2, 47, 48/2, 49/1, 50/1, 50/4, 51/2, 51/4, 51/6, 52, 54, 55/1, 57/1, 58/1, 60/1, 63/1, 63/2, 72/1, 93/1, 93/4, 119/1, 149/48, 149/49, 149/50, 149/51, 149/53, 149/55, 149/56, 149/57, 149/58, 149/59, 149/63, 149/64, 149/65, 149/66, 149/67, 149/68, 149/69, 149/70, 149/71, 149/74, 149/75, 149/76, 149/77, 149/78, 149/79, 149/80, 149/81, 149/82, 219/2, 220/1, 220/2, 225, 226, 231/1, 238/1, 238/2, 245/1, 249, 256/2, 261, 266/2, 266/34, 304/2, 304/3, 304/4, 304/6, 304/7, 304/14, 304/15, 305/2, 306/1, 306/4, 306/5, 306/6, 306/7, 306/9, 306/12, 310/18, 310/19, 313/3, 313/4, 313/12, 315/1, 625/1, 703/2, 704/3, 1707/6, 1707/7, 1707/8, 1707/9, 1707/30, 1709/4, 1710, 1712/1, 1712/4, 1712/5, 1723/1, 1723/12, 1723/26, 1723/31, 1723/33, 1723/35, 1727, 1730/5, 1730/16, 1730/18, 1730/28, 1730/29, 1730/36, 1730/37, 1730/38, 1730/59, 1730/63, 1730/72, 1730/73, 1730/77, 1796, 1809, 1819, 1853, 1872, 1873/1, 1873/2, 1887, 1888 v katastrálním území Bukovany u Kyjova

Osoby s vlastnickými nebo jinými věcnými právy k sousedním stavbám:

Bukovany č.p. 106, č.p. 107, č.p. 1, č.p. 2, č.p. 3, č.p. 22, č.p. 143, č.p. 126, č.p. 20, č.p. 102, č.p. 31, č.p. 263, č.p. 12, č.p. 13, č.p. 14, č.p. 15, č.p. 29, č.p. 30, č.p. 90, č.p. 32, č.p. 33, č.p. 34, č.p. 35, č.p. 36, č.p. 38, č.p. 146, č.p. 42, č.p. 43, č.p. 44, č.p. 45, č.p. 144, č.p. 103, č.p. 46, č.p. 47, č.p. 49, č.p. 50, č.p. 51, č.p. 245, č.p. 54, č.p. 182, č.p. 55, č.p. 56, č.p. 57, č.p. 58, č.p. 59, č.p. 60, č.p. 61, č.p. 62, č.p. 63, č.p. 64, č.p. 65, č.p. 66, č.p. 77, č.p. 117, č.p. 222, č.p. 181, č.p. 116, č.p. 140, č.p. 52, č.p. 132, č.p. 133, č.p. 134, č.p. 135, č.p. 136, č.p. 137, č.p. 138, č.p. 82, č.p. 230, č.p. 219, č.p. 21, č.p. 6, č.p. 248, č.p. 127, č.p. 154, č.p. 150, č.p. 153, č.p. 152, č.p. 156, č.p. 157, č.p. 158, č.p. 159, č.p. 25, č.p. 161, č.p. 95, č.p. 160, č.p. 244, č.p. 162, č.p. 163, č.p. 164, č.p. 167, č.p. 168, č.p. 169, č.p. 172, č.p. 173, č.p. 180, č.p. 175, č.p. 184, č.p. 215, č.p. 142, č.p. 185, č.p. 186, č.p. 96, č.p. 191, č.p. 100, č.p. 188, č.p. 179, č.p. 7, č.p. 225, č.p. 214, č.p. 192, č.p. 224, č.p. 9, č.p. 18, č.p. 227, č.p. 246, č.p. 258 a č.p. 266

Stanoviska sdělili a byly doloženy tyto doklady:

- výpis z KN k dotčeným pozemkům stavbou – provedl vodoprávní úřad
- závazné stanovisko MěÚ Kyjov, OŽPÚP č.j.: OŽPÚP96631/18/356 ze dne 28.12.2018
- souhlasy vlastníků pozemků dotčených stavbou, s povolením stavby na situačním výkresu
- stanovisko Povodí Moravy, s.p., Brno zn.: PM-42210/2018/5203/No ze dne 16.1.2019
- vyjádření ke společnému povolení stavby - LONE-ZEMĚDĚLSKÁ SPOLEČNOST, spol. s r.o., Násedlovice ze dne 18.1.2019
- závazné stanovisko MěÚ Kyjov, OŽPÚP (územní plánování) č.j.: OŽPÚP1598/19/127 ze dne 7.1.2019
- vyjádření MěÚ Kyjov, OŽPÚP č.j.: OŽPÚP92837/18/ozp_sek ze dne 19.12.2018
- vyjádření E.ON Servisní, s.r.o. zn.: E7456-116294897 ze dne 18.12.2018
- souhlas E.ON Distribuce, a.s. zn.: M49992-16297150 ze dne 8.1.2019
- stanovisko VaK Hodonín, a.s. zn.: 2/T/18/4598 ze dne 5.12.2018
- závazné stanovisko HZS JMK, Brno, územní odbor Hodonín ev. č.: HSBM-2-18-6/5-POKŘ-2018 ze dne 28.12.2018
- závazné stanovisko KHS JMK, Brno, územní pracoviště Hodonín č.j.: KHSJM 66481/2018/HO/HOK ze dne 5.12.2018
- stanovisko GridServices, s.r.o., Brno zn.: 5001836922 ze dne 19.12.2018
- vyjádření Česká telekomunikační infrastruktura a.s., Praha č.j.: 799868/18 ze dne 2.1.2019
- vyjádření itself s.r.o., Brno č.j.: 18/003332 ze dne 22.8.2018
- vyjádření Obce Bukovany ze dne 6.12.2018

Vodoprávní úřad zajistil vzájemný soulad předložených závazných stanovisek dotčených orgánů vyžadovaných zvláštními předpisy a zahrnul je do podmínek rozhodnutí.

Vodoprávní úřad rozhodl, jak je uvedeno ve výroku rozhodnutí, za použití ustanovení právních předpisů ve výroku uvedených.

Vypořádání s návrhy a námitkami účastníků: Účastníci neuplatnili návrhy a námítky.

Poučení účastníků:

Proti tomuto rozhodnutí se lze odvolat do 15 dnů ode dne jeho oznámení ke Krajskému úřadu Jihomoravského kraje se sídlem v Brně, Žerotínovo nám. 3/5 podáním učiněným u Městského úřadu v Kyjově podáním u zdejšího správního orgánu.

Odvolání se podává s potřebným počtem stejnopisů tak, aby jeden stejnopis zůstal správnímu orgánu a aby každý účastník dostal jeden stejnopis. Nepodá-li účastník potřebný počet stejnopisů, vyhotoví je správní orgán na náklady účastníka. Odvoláním lze napadnout výrokovou část rozhodnutí, jednotlivý výrok nebo jeho vedlejší ustanovení. Odvolání jen proti odůvodnění rozhodnutí je nepřípustné.

Vodoprávní úřad po dni nabytí právní moci výroku o umístění stavby doručí žadateli stejnopis písemného vyhotovení společného povolení opatřený doložkou právní moci spolu s ověřenou grafickou přílohou, stejnopis písemného vyhotovení společného povolení opatřený doložkou právní moci doručí také místně příslušnému obecnímu úřadu, pokud není stavebním úřadem, a jde-li o stavby podle § 15 nebo 16 stavebního zákona, také stavebnímu úřadu příslušnému k povolení stavby.

Vodoprávní úřad po dni nabytí právní moci výroku o povolení stavby zašle žadateli jedno vyhotovení ověřené projektové dokumentace a štítek obsahující identifikační údaje o povolené stavbě. Další vyhotovení ověřené projektové dokumentace zašle vlastníkově stavby, pokud není žadatelem. Žadatel je povinen štítek před zahájením stavby umístit na viditelném místě u vstupu na staveniště a ponechat jej tam až do dokončení stavby, případně do vydání kolaudačního

souhlasu; rozsáhlé stavby se mohou označit jiným vhodným způsobem s uvedením údajů ze štítku.

Společné povolení má podle § 94p odst. 5 stavebního zákona platnost 2 roky. Stavba nesmí být zahájena, dokud rozhodnutí nenabude právní moci.

Ing. Kubík Bedřich
vedoucí odboru

f.e.



Po dobu nepřítomnosti
zastoupen
Ing. Romanem Kavkou

Příloha: katastrální situační výkresy č. 1 - C2.1 a č. 2 - C2.2

Ve smyslu ust. § 25 správního řádu, doručuje se toto rozhodnutí některým účastníkům řízení i veřejnou vyhláškou, tj. tak, že bude vyvěšeno na úřední desce a zveřejněno též způsobem umožňujícím dálkový přístup na MěÚ Kyjov, OÚ Bukovany po dobu 15 dnů, přičemž patnáctý den bude považován za den doručení rozhodnutí. Žádáme tímto MěÚ Kyjov, OÚ Bukovany, aby zajistily vyvěšení tohoto rozhodnutí na své úřední desce a zveřejnění též způsobem umožňujícím dálkový přístup a po uplynutí lhůty aby laskavě zaslaly potvrzení o vyvěšení a snětí zdejšímu vodoprávnímu úřadu MěÚ Kyjov, OŽPÚP.

Vyvěšeno dne: 19.03. 2019

Sňato dne: 19.4. 2019

(vyvěsit na úředních deskách MěÚ Kyjov, OÚ Bukovany)

OÚEC BUKOVANY
696 31 Bukovany 222
IČO: 00204790

Razítko, podpis orgánu, který potvrzuje vyvěšení a sejmutí oznámení.

Obdrží:

Vodovody a kanalizace Hodonín, a.s., IDDS: a2pgx2s
sídlo: Purkyňova 2933/2, 695 01 Hodonín 1

ostatní účastníci

Petr Jahoda, Bukovany č.p. 99, 696 31 Bukovany u Hodonína
Michaela Jahodová, Bukovany č.p. 99, 696 31 Bukovany u Hodonína
Marie Kuthanová, Bukovany č.p. 34, 696 31 Bukovany u Hodonína
Monika Měchurová, Za Humny č.p. 3254/39, Boršov, 697 01 Kyjov 1
Zdeněk Mráz, K Vinohradům č.p. 1040/14, Mistřín, 696 04 Svatobořice-Mistřín
Miroslav Ondříšek, Na Hraničkách č.p. 569/60, Dědice, 682 01 Vyškov 1
Vladimír Povolný, Vinohrady č.p. 2516/2, Nětčice, 697 01 Kyjov 1
Josef Šalomoun, Bukovany č.p. 271, 696 31 Bukovany u Hodonína
Josef Weber, Malinovského náměstí č.p. 624/3, Brno-město, 602 00 Brno 2
Miroslav Zeman, Bukovany č.p. 261, 696 31 Bukovany u Hodonína
Česká telekomunikační infrastruktura a.s., IDDS: qa7425t
sídlo: Olšanská č.p. 2681/6, 130 00 Praha 3-Žižkov
E.ON Distribuce, a.s., IDDS: nf5dxbu
sídlo: F. A. Gerstnera č.p. 2151/6, České Budějovice 7, 370 01 České Budějovice 1

E.ON Servisní, s.r.o., IDDS: fdbdvmf
sídlo: F. A. Gerstnera č.p. 2151/6, České Budějovice 7, 370 01 České Budějovice 1
GridServices, s.r.o., IDDS: jnnyjs6
sídlo: Plynárenská č.p. 499/1, Zábrdovice, 602 00 Brno 2
itself s.r.o., IDDS: bwgyq4a
sídlo: Pálavské náměstí č.p. 4343/11, Židenice, 628 00 Brno 28
Morava zem s.r.o., IDDS: iaz8fqd
sídlo: Strážovice č.p. 205, 696 38 Strážovice
Obec Bukovany, IDDS: 9biatms
sídlo: Bukovany č.p. 222, 696 31 Bukovany u Hodonína

dotčené orgány státní správy

Hasičský záchranný sbor Jihomoravského kraje, Územní odbor Hodonín, IDDS: ybiaiuv
sídlo: Třída Bří Čapků č.p. 3, 695 03 Hodonín 1
Krajská hygienická stanice Jihomoravského kraje se sídlem v Brně, Územní pracoviště Hodonín,
IDDS: jaaai36
sídlo: Jeřábkova č.p. 1847/4, Černá Pole, 602 00 Brno 2
Městský úřad Kyjov, Odbor životního prostředí a územního plánování, orgán územního
plánování, Masarykovo náměstí č.p. 1, 697 01 Kyjov 1
Městský úřad Kyjov, stavební úřad, Masarykovo náměstí č.p. 30/1, 697 01 Kyjov 1
Městský úřad Kyjov, OŽPÚP - vodní hospodářství, odpadové hospodářství

ostatní

Městský úřad Kyjov - podatelna
Povodí Moravy, s.p., IDDS: m49t8gw
sídlo: Dřevařská č.p. 932/11, Veverčí, 602 00 Brno 2


Veřejnou vyhláškou se doručuje všem osobám s vlastnickými nebo jinými věcnými právy k sousedním pozemkům a sousedním stavbám:

Osoby s vlastnickými nebo jinými věcnými právy k sousedním pozemkům:

st. p. 148/1, 151, 3, 4, 5, 6, 7, 8, 9, 12, 14, 15, 16, 17/2, 18, 19/1, 21, 23, 26/1, 27/1, 27/2, 28, 29, 30, 31, 32, 33, 36, 37/1, 38/1, 38/2, 40, 41, 43, 44, 47, 51, 52, 60, 61, 64, 65, 67, 68, 70, 73, 74/1, 76, 77, 79, 80/1, 81, 84, 86, 87/1, 88, 91, 92, 95, 96/1, 97, 98, 117, 141, 143, 153, 154, 155/1, 157, 158, 159, 160, 161, 162, 163, 175, 182, 184/1, 184/2, 201, 212, 226, 229/1, 229/2, 230, 232, 235, 254, 255, 260, 283, 299, 342, 365, 83/1, 69/1, 416, 140, 75, 155/3, 179, 180, 181, 187, 192, 193, 194, 195, 196, 197, 198, 199, 204, 205, 206, 208, 209, 210, 214, 215, 216, 217, 218, 220/1, 231, 233, 234, 237, 239, 242, 273, 279, 351, 319/1, 413, 414, parc. č. 1723/35, 1872, 3, 7, 15, 17, 23/2, 24, 25, 33, 34/2, 35, 37/1, 37/2, 43/2, 47, 49/1, 50/4, 57/1, 58/1, 60/1, 93/1, 119/1, 245/1, 256/2, 1712/4, 1730/16, 1730/18, 1730/28, 1730/29, 1730/36, 1730/37, 1730/38, 1730/59, 1730/63, 1796, 1809, 1730/72, 1730/73, 1853, 72/1, 93/4, 1723/33, 1723/31, 1723/12, 1723/26, 1730/77, 1873/2, 1887, 1888, 63/1, 1730/5, 52, 54, 55/1, 63/2, 305/2, 306/1, 306/4, 306/5, 306/6, 306/7, 306/9, 306/12, 310/18, 310/19, 313/3, 313/4, 315/1, 625/1, 703/2, 704/3, 1709/4, 1723/1, 1727, 1819, 1873/1, 304/2, 304/3, 51/2, 51/4, 266/34, 1707/6, 1707/7, 1707/8, 1707/9, 51/6, 26/1, 27, 38, 39, 40, 41, 42, 44/2, 45/2, 48/2, 50/1, 1712/5, 261, 266/2, 304/4, 304/6, 304/7, 1710, 304/14, 304/15, 149/48, 149/50, 149/51, 149/53, 149/55, 149/56, 149/57, 149/58, 149/59, 149/63, 149/64, 149/65, 149/66, 149/67, 149/68, 149/69, 149/70, 149/71, 149/75, 149/76, 149/77, 149/78, 149/79, 149/80, 149/81, 149/82, 219/2, 220/1, 220/2, 225, 226, 231/1, 238/1, 238/2, 249, 1707/30, 313/12, 149/74, 1712/1, 149/49 v katastrálním území Bukovany u Kyjova.

Osoby s vlastnickými nebo jinými věcnými právy k sousedním stavbám:

Bukovany: č.p. 181, č.p. 106, č.p. 107, č.p. 1, č.p. 2, č.p. 3, č.p. 22, č.p. 143, č.p. 126, č.p. 20, č.p. 102, č.p. 31, č.p. 263, č.p. 12, č.p. 13, č.p. 14, č.p. 15, č.p. 29, č.p. 30, č.p. 90, č.p. 32, č.p. 33, č.p. 34, č.p. 35, č.p. 36, č.p. 38, č.p. 146, č.p. 42, č.p. 43, č.p. 44, č.p. 45, č.p. 144, č.p. 103, č.p. 47, č.p. 49, č.p. 50, č.p. 51, č.p. 245, č.p. 54, č.p. 182, č.p. 55, č.p. 57, č.p. 58, č.p. 59, č.p. 60, č.p. 61, č.p. 62, č.p. 63, č.p. 64, č.p. 65, č.p. 66, č.p. 117, č.p. 222, č.p. 116, č.p. 140, č.p. 132, č.p. 133, č.p. 134, č.p. 135, č.p. 136, č.p. 137, č.p. 138, č.p. 21, č.p. 6, č.p. 248, č.p. 25, č.p. 164, č.p. 175, č.p. 184, č.p. 215, č.p. 142, č.p. 186, č.p. 100, č.p. 7, č.p. 225, č.p. 214, č.p. 9, č.p. 18, č.p. 246, č.p. 266, č.p. 56, č.p. 46, č.p. 77, č.p. 52, č.p. 82, č.p. 230, č.p. 219, č.p. 127, č.p. 154, č.p. 150, č.p. 153, č.p. 152, č.p. 156, č.p. 157, č.p. 158, č.p. 159, č.p. 161, č.p. 95, č.p. 160, č.p. 244, č.p. 162, č.p. 163, č.p. 167, č.p. 168, č.p. 169, č.p. 172, č.p. 173, č.p. 180, č.p. 185, č.p. 96, č.p. 191, č.p. 188, č.p. 179, č.p. 192, č.p. 224, č.p. 258 a č.p. 227

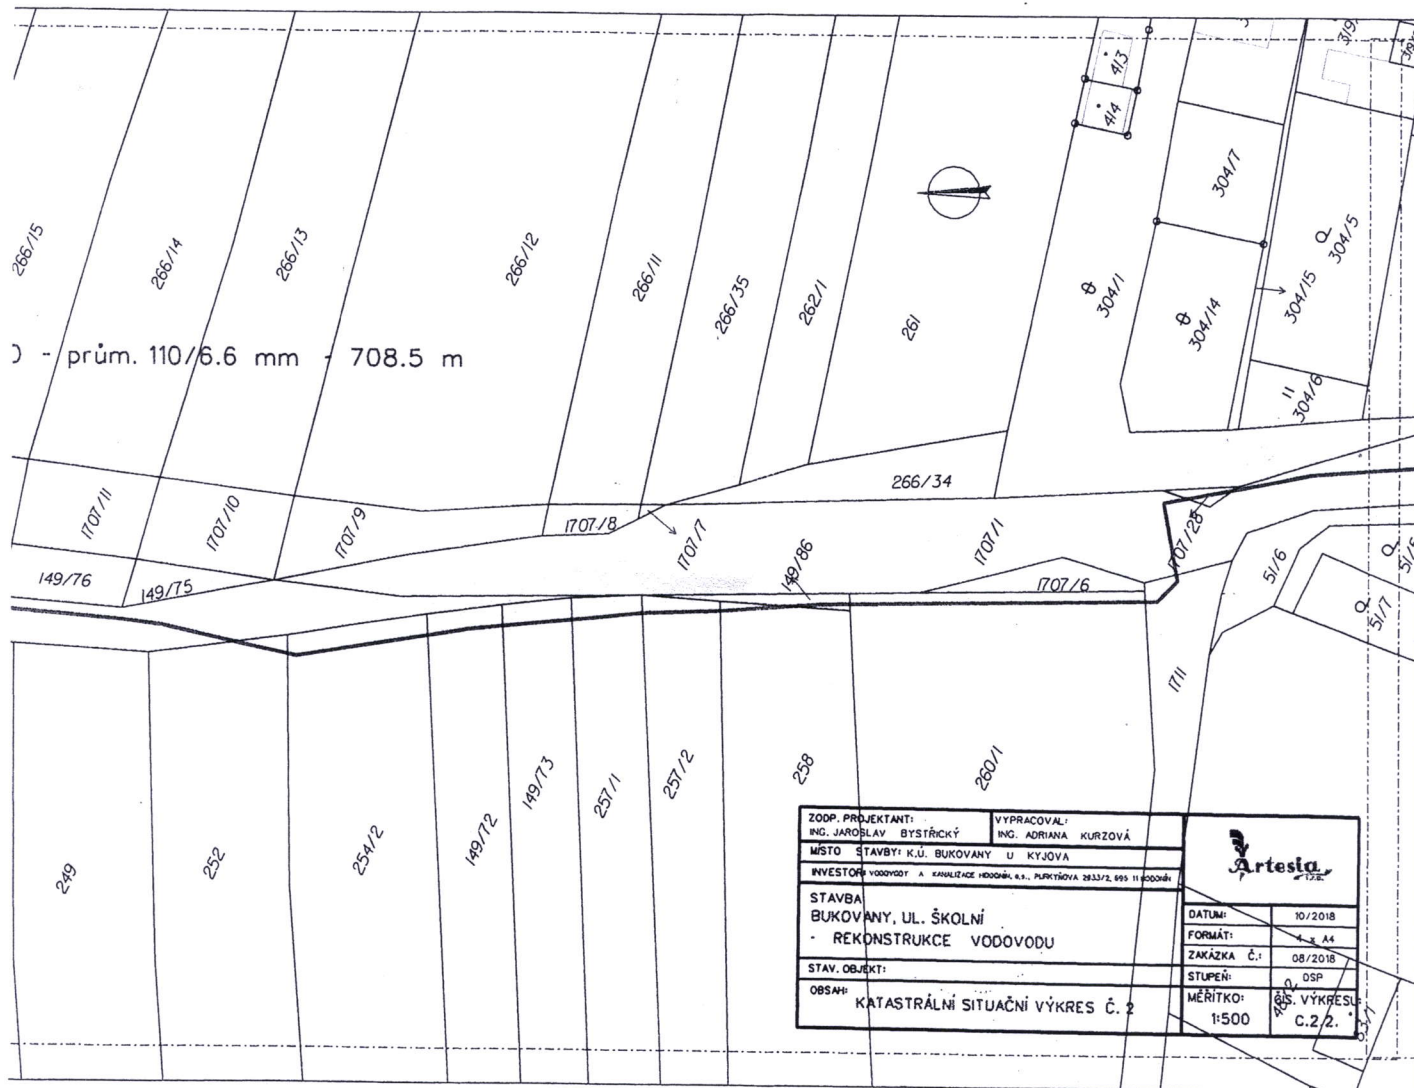

ZODP. PROJEKTANT: ING. JAROSLAV BYSTRÝČKÝ		VYPRACOVAL: ING. ADRIANA KURZOVÁ	
MÍSTO STAVBY: K.Ú. BUKOVANY U KYJOVA			
INVESTOR: VODOVODY A KANALIZACE HODONÍN, s.r.o., PUKETŘOVA 2833/2, 695 11 HODONÍN			
STAVBA BUKOVANY, UL. ŠKOLNÍ - REKONSTRUKCE VODOVODU		ARTESIA 1926	
STAV. OBJEKT:		DATUM:	10/2018
OBSAH:		FORMÁT:	A4
KATASTRÁLNÍ SITUÁČNÍ VÝKRES Č. 2		ZAKÁZKA Č.:	08/2018
		STUPEŇ:	DSP
		MĚRITKO:	1:500
		S. VÝKRES:	C.2.2.





ZODP. PROJEKTANT:	ING. JAROSLAV BYSTRČKÝ	VYPRACOVAL:	ING. ADRIANA KURČOVÁ
MÍSTO STAVBY:	K. BUKOVANY U KYJOVA		
INVESTOR:	VODOVOD. A KANALIZACE HODONÍN, a.s. - PŘÍKOPY 1723/2, 1723/3, 1723/4, 1723/99, 1723/100		
STAVBA:	BUKOVANY UL. ŠKOLNÍ		
	REKONSTRUKCE VODOVODU		
STAV OBJEKTU:			
OBSAH:			
KATASTRÁLNÍ SITUÁČNÍ VÝKRES Č. 1			
DATUM:	10/2018		
FORMÁT:	4 x A4		
ŽÁKAZKA Č.:	08/2018		
STUPEŇ:	DSP		
MĚŘÍTKO:	1:500		
ČÍS. VÝKRESU:	C.2.10		

